

関係各位 殿

工事のお知らせ

平素より、防府市土木都市建設部道路課 が行います工事に御理解と御協力をいただき厚く御礼申し上げます。

市道戎町今宿線において、市道に架かる天神横断歩道橋の塗装工事をを行います。工事期間中は、細心の注意を払い、騒音等の発生は極力抑え、1日も早く工事を完了できるように努力いたします。

ご迷惑をお掛けしますが何卒、皆様のご協力を賜りますようお願い申し上げます。

工事名 天神横断歩道橋補修工事

工事区間 山口県防府市天神二丁目 外地内

工事期間 令和 5 年 5 月 8 日～令和 5 年 9 月 30 日

※ 工事期間中の歩道橋は、利用出来ません。

※ 天候等により変更が生じることがあります。


工事概要 本工事は、市道戎町今宿線 天神横断歩道橋において、塗装補修工事を行うものです。

工事目的 長年の使用により老朽化した歩道橋の塗装を行います。

作業時間 8:30～17:00 (塗装時)
21:00～6:00 (足場組立・撤去時)

交通規制 車線規制 夜間21:00～6:00 (足場組立・撤去時のみ)

工事内容

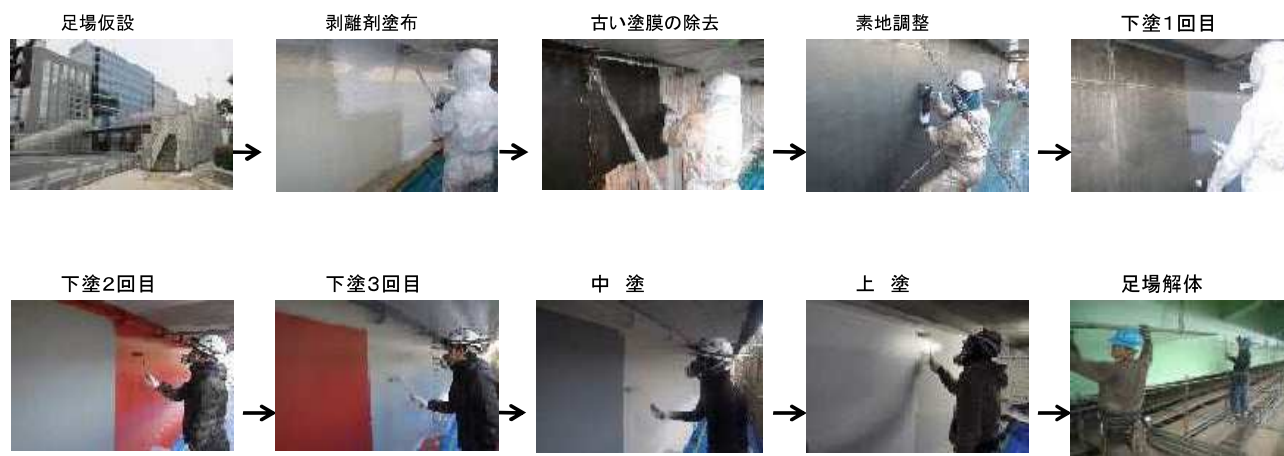

工事施工箇所



施工業者 今村塗装株式会社

及び連絡先 現場代理人 山本 剛 TEL 0835-38-3060



発注者 山口県防府市土木都市建設部道路課

担当者 維持安全係 三輪 琢磨 TEL 0835-25-2110

天神横断歩道橋補修工事に伴う 特殊車両(車両高3.8m超え)交通規制図



工事名:天神横断歩道橋補修工事
工事期間:令和5年5月8日～令和5年9月30日
規制時間:工事期間中終日
工事概要:天神横断歩道橋の補修工事
市担当課:防府市 土木都市建設部
道路課 維持安全係
TEL:0835-25-2110
施工業者:今村塗装株式会社
TEL:0835-38-3060

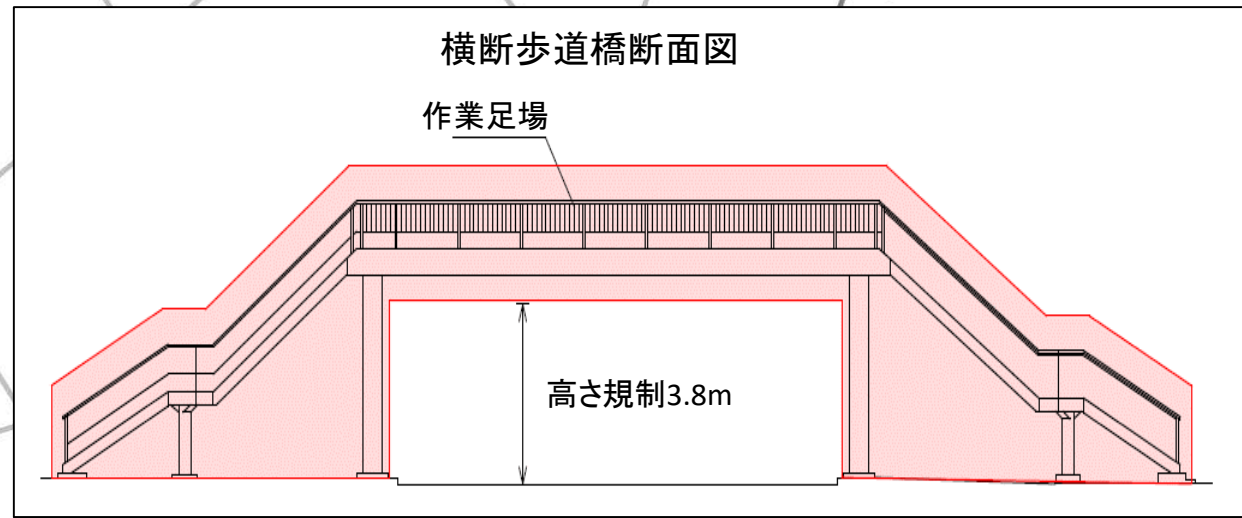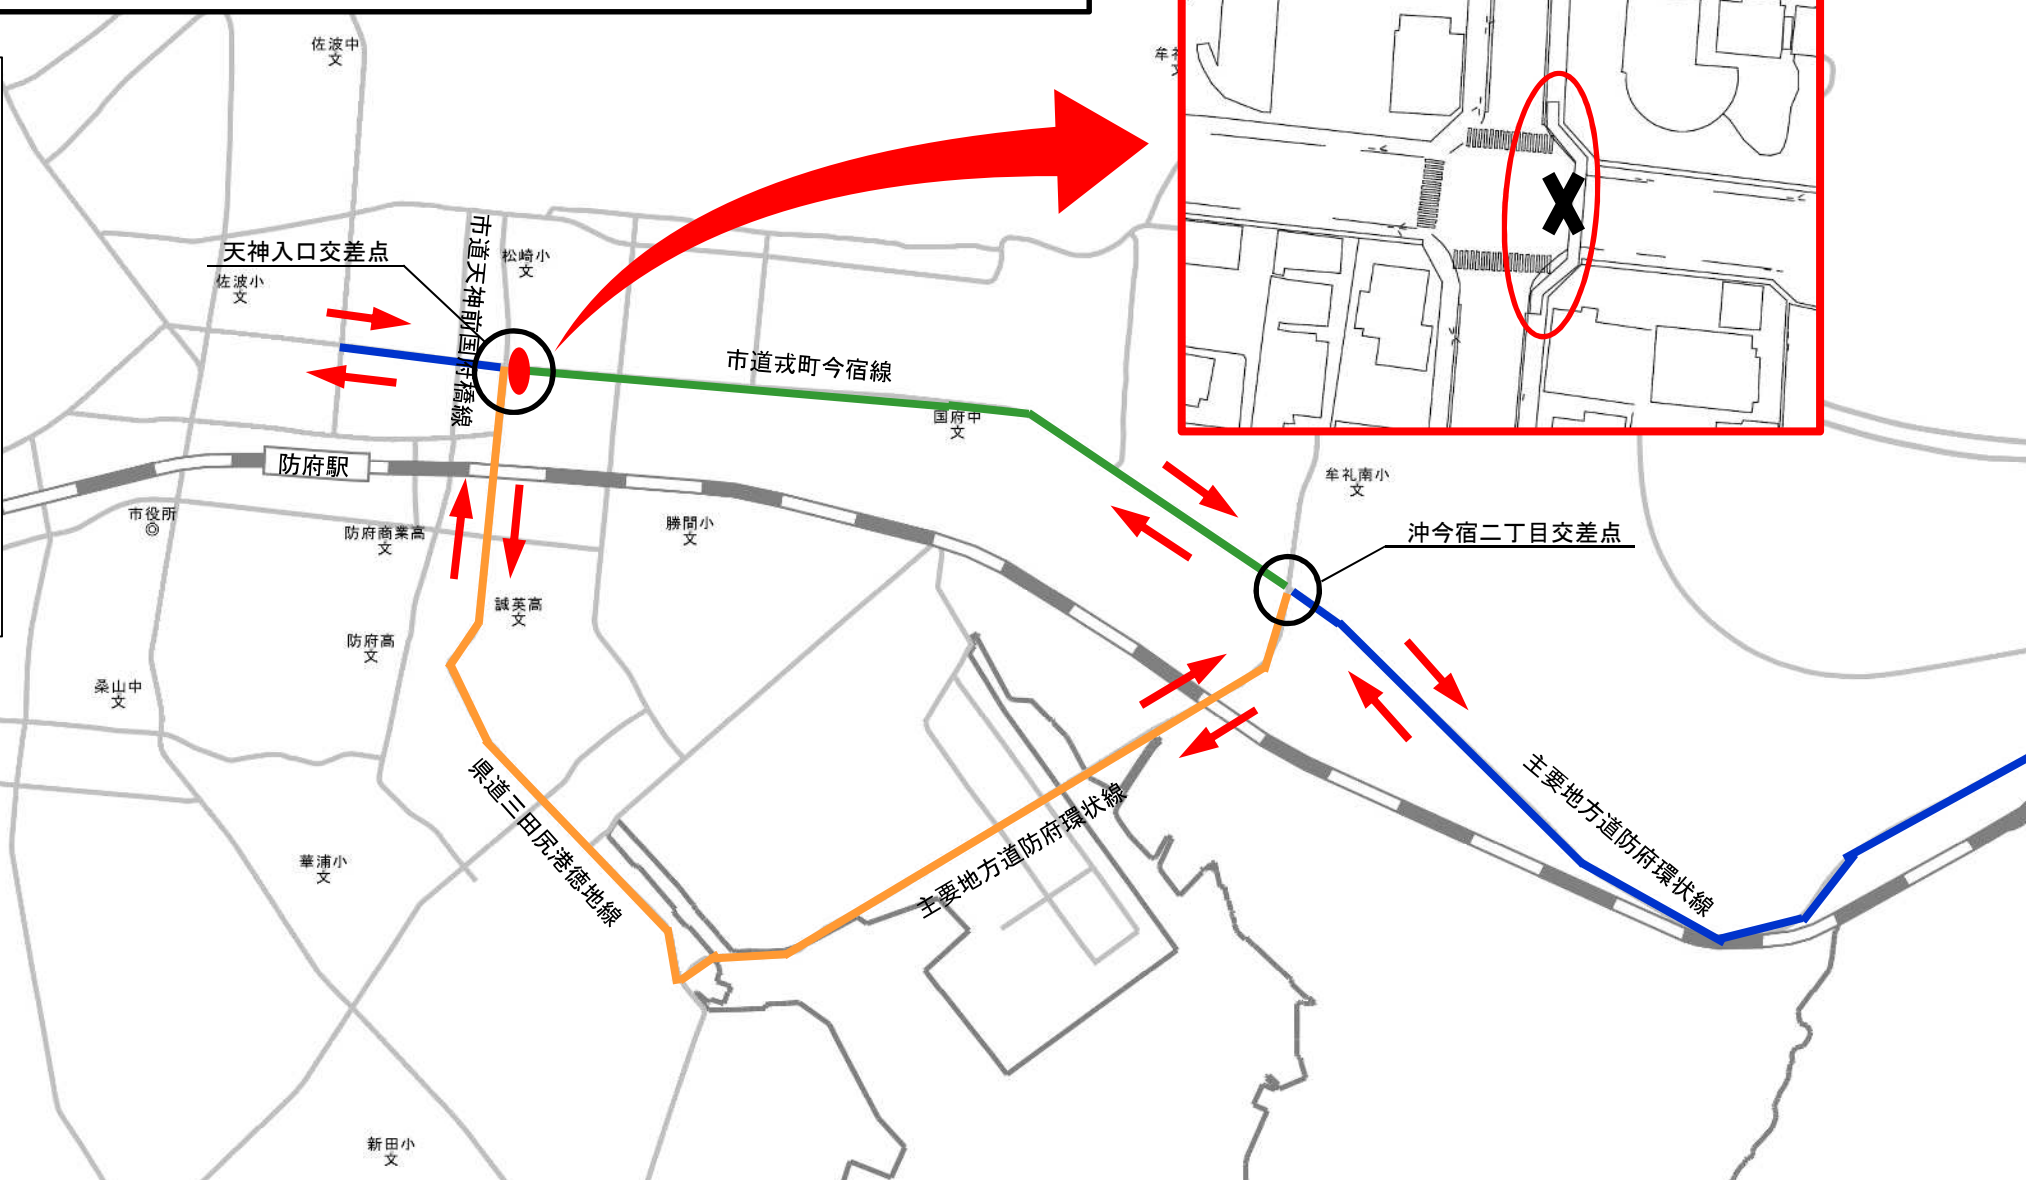

凡例

- 高さ規制箇所 (横断歩道橋直下)
- 迂回路
- 通り抜け不可区間

