

有明2丁目交差点立体化工事に伴う通行止のお知らせ ※国道357号線は通行できます

皆様には、日頃より公共工事にご理解とご協力を賜り、厚く御礼申し上げます。
この度、江東区有明にて道路橋の架設工事を行います。
安全確保のため、下記時間帯において国道357号線の車線規制及び都道484号線の一時通行止めを実施致します。
ご不便、ご迷惑をおかけしますが、迂回等の皆様のご理解、ご協力をお願い致します。

- 1 工 事 名

R6 国道357号有明立体（山側）上部工事
- 2 工 事 場 所

東京都江東区有明地先（有明2丁目交差点周辺）
- 3 通 行 止 実 施 日

令和8年10月31日（土）、11月14日（土）※予定

予備日：令和8年11月7日（土）、11月21日（土）、11月28日（土）
- 4 時 間 帯

24：00～翌5：00（迂回路あり 裏面に記載）

※天候不順などにより作業日がずれることがあります。
- 5 主 な 工 事 内 容

・鋼橋架設工 ・交通規制工
- 6 連 絡 先

発 注 者

国土交通省 関東地方整備局 川崎国道事務所
TEL 044-888-6414


施 工 者

JFEエンジニアリング株式会社
現場代理人：筒井 監理技術者：鹿野
TEL（現場事務所）03-5534-5791

【現場周辺地図】




【現場付近詳細図】

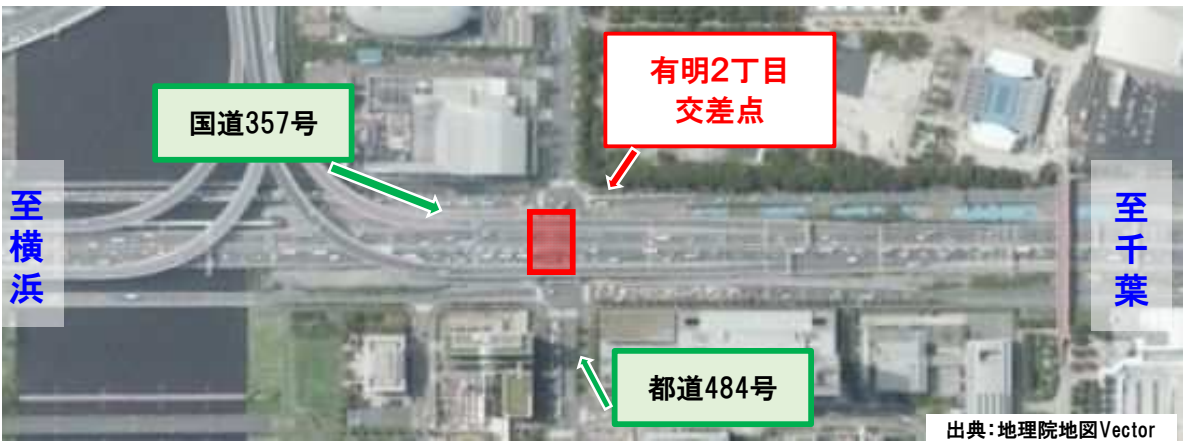

【工程表】


施工内容	年月	2026年												2027年									
		1月	2月	3月	4月	5月	6月	7月	8月	9月	10月	11月	12月	1月	2月	3月	4月	5月	6月	7月	8月	9月	10月
準備・片付け工		●	●																	●	●		
仮設工		●	●																		●	●	
送り出し架設														●	●	●	●	●	●				
クレーンバント架設														●	●	●	●	●	●				
橋梁足場工														●	●	●	●	●	●				
合成床版工																							
付属物工																							
車線規制		●	●	●	●	●	●	●	●	●	●	●	●	●	●	●	●	●	●	●	●	●	●
通行止め																							

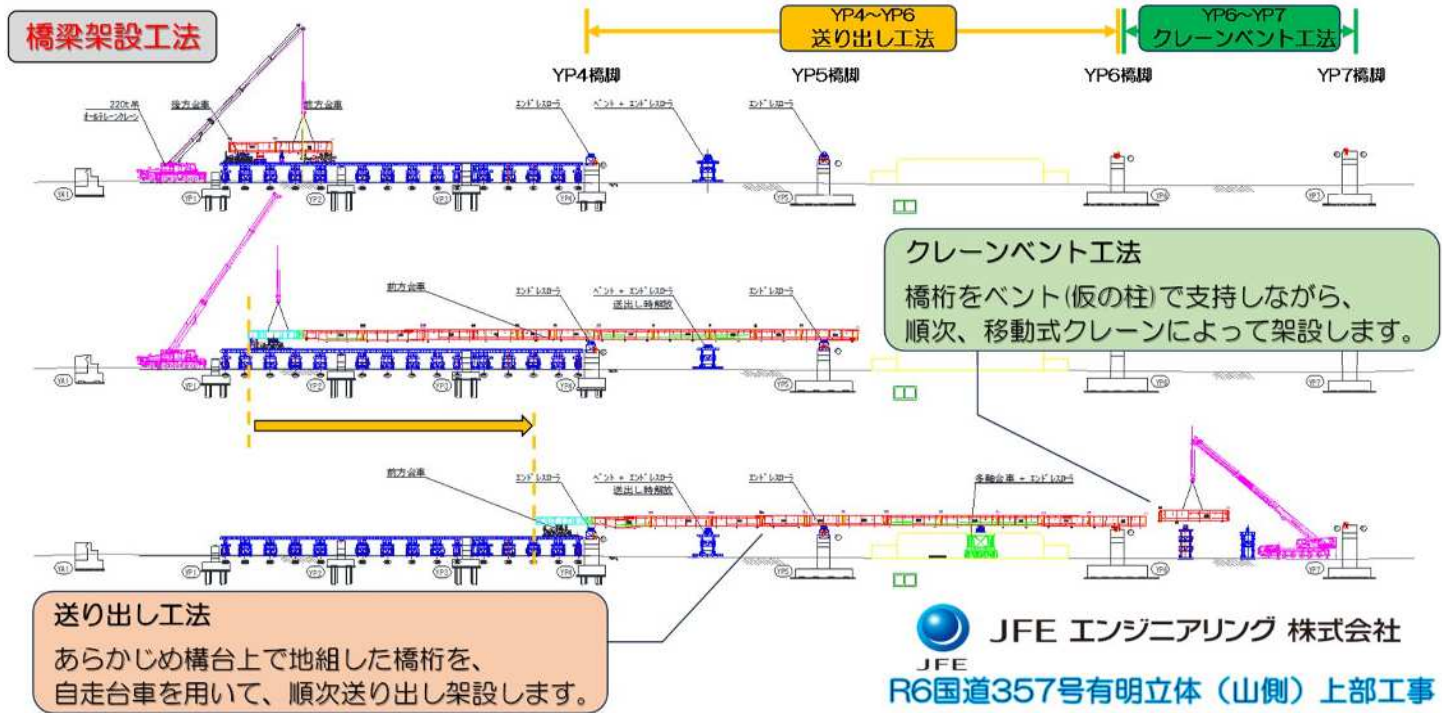

う回路のご案内


皆さまには大変ご迷惑をおかけいたしますが、う回路のご利用にご協力くださいますようお願いいたします。

【車両う回路】

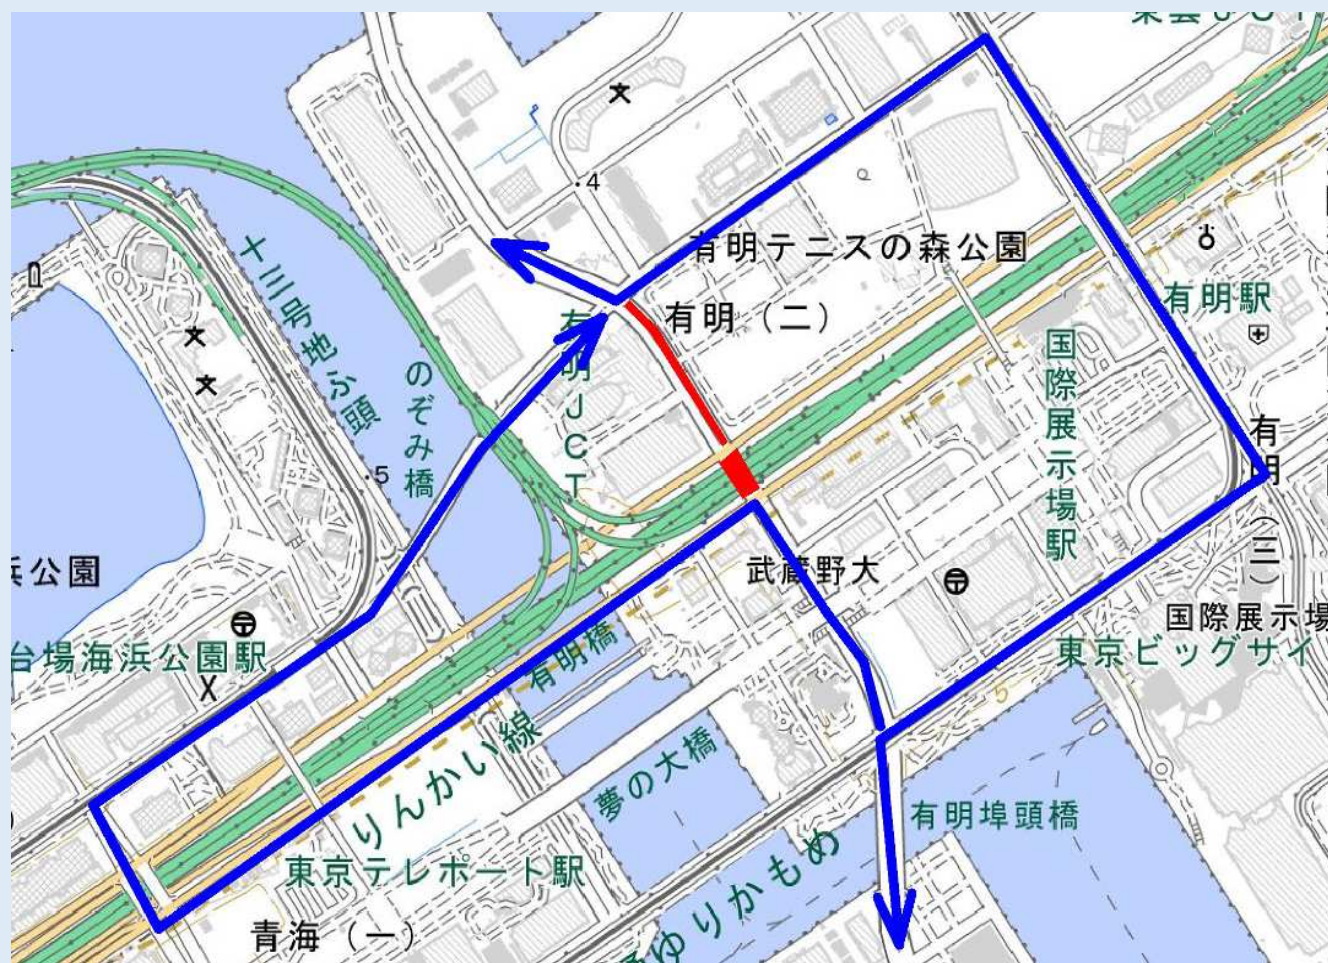

※国道357号線は車線規制を実施いたしますが、
通行可能です。

【歩行者う回路】

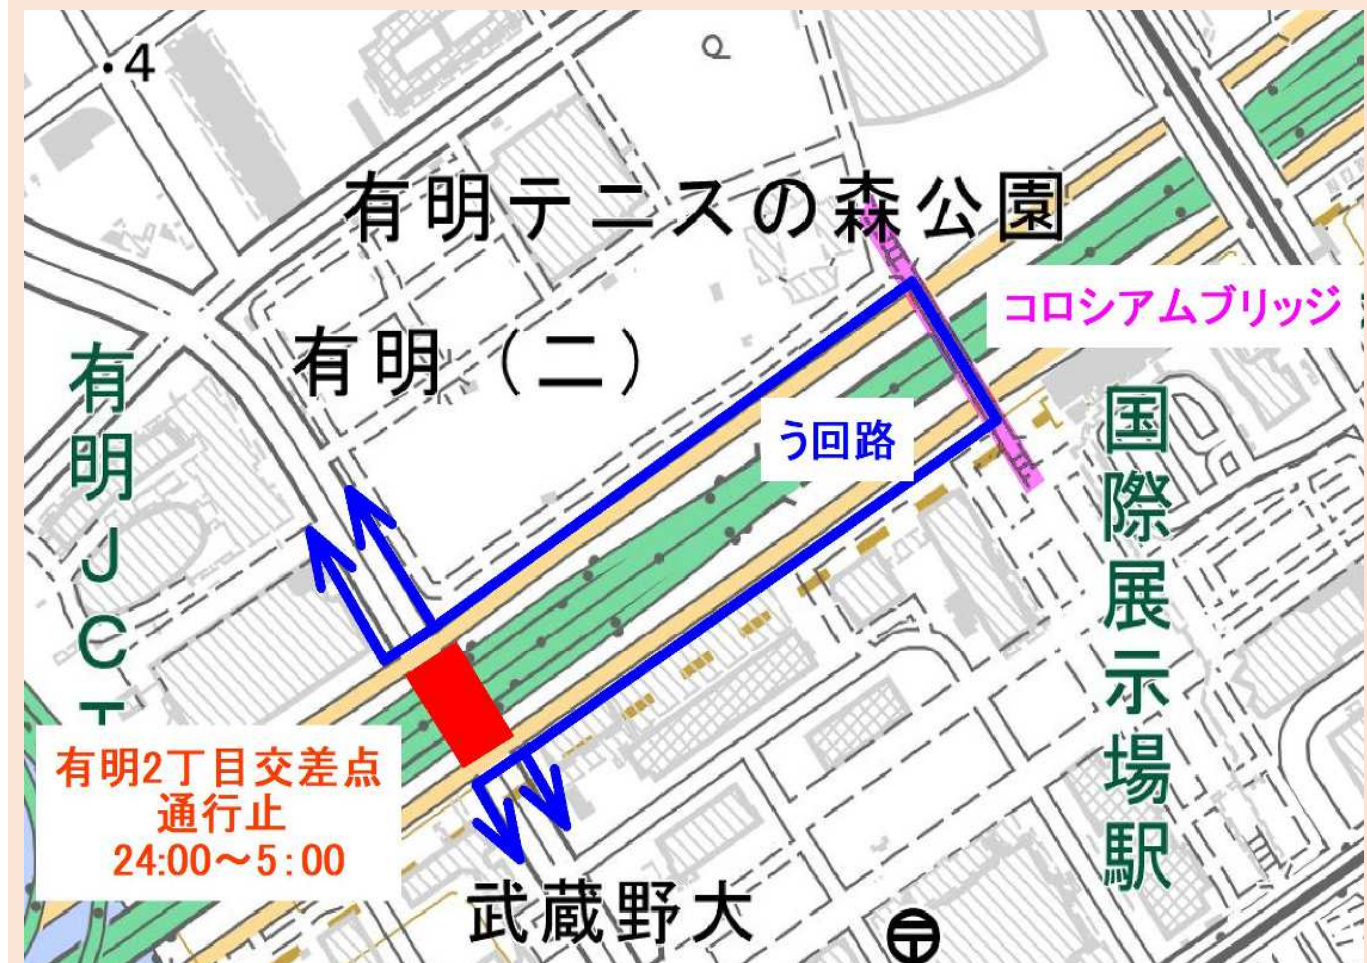

※コロシアンブリッジからのう回をお願いいたします。